



DOCUMENTO APROBADO
 INICIALMENTE POR EL
 PLENO MUNICIPAL EN

19 JUN 2001

La Secretaria General.

DOCUMENTO APROBADO
 PROVISIONALMENTE POR
 EL PLENO MUNICIPAL EN


8 NOV 2001


La Secretaria General.

DOCUMENTO APROBADO
 DEFINITIVAMENTE POR EL
 PLENO MUNICIPAL EN

31 ENE. 2002

La Secretaria General.

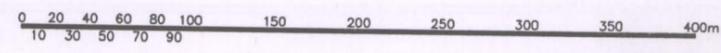GUSAM		
MODIFICACIÓN PARCIAL DE LAS NORMAS SUBSIDIARIAS DE PLANEAMIENTO MUNICIPAL EN EL ÁMBITO DE LA U.E.S.U. Nº 3. EL VISO DEL ALCOR. SEVILLA		
FECHA: JUNIO/01	PLANO DE SITUACION	ESCALA: 1:4000
EXP. N.	 LA ARQUITECTO.	PLANO N. 0
Delegacion de Urbanismo EL ALCALDE.		
		 1/4000 Escala gráfica incorporada a la imagen en los trabajos de digitalización

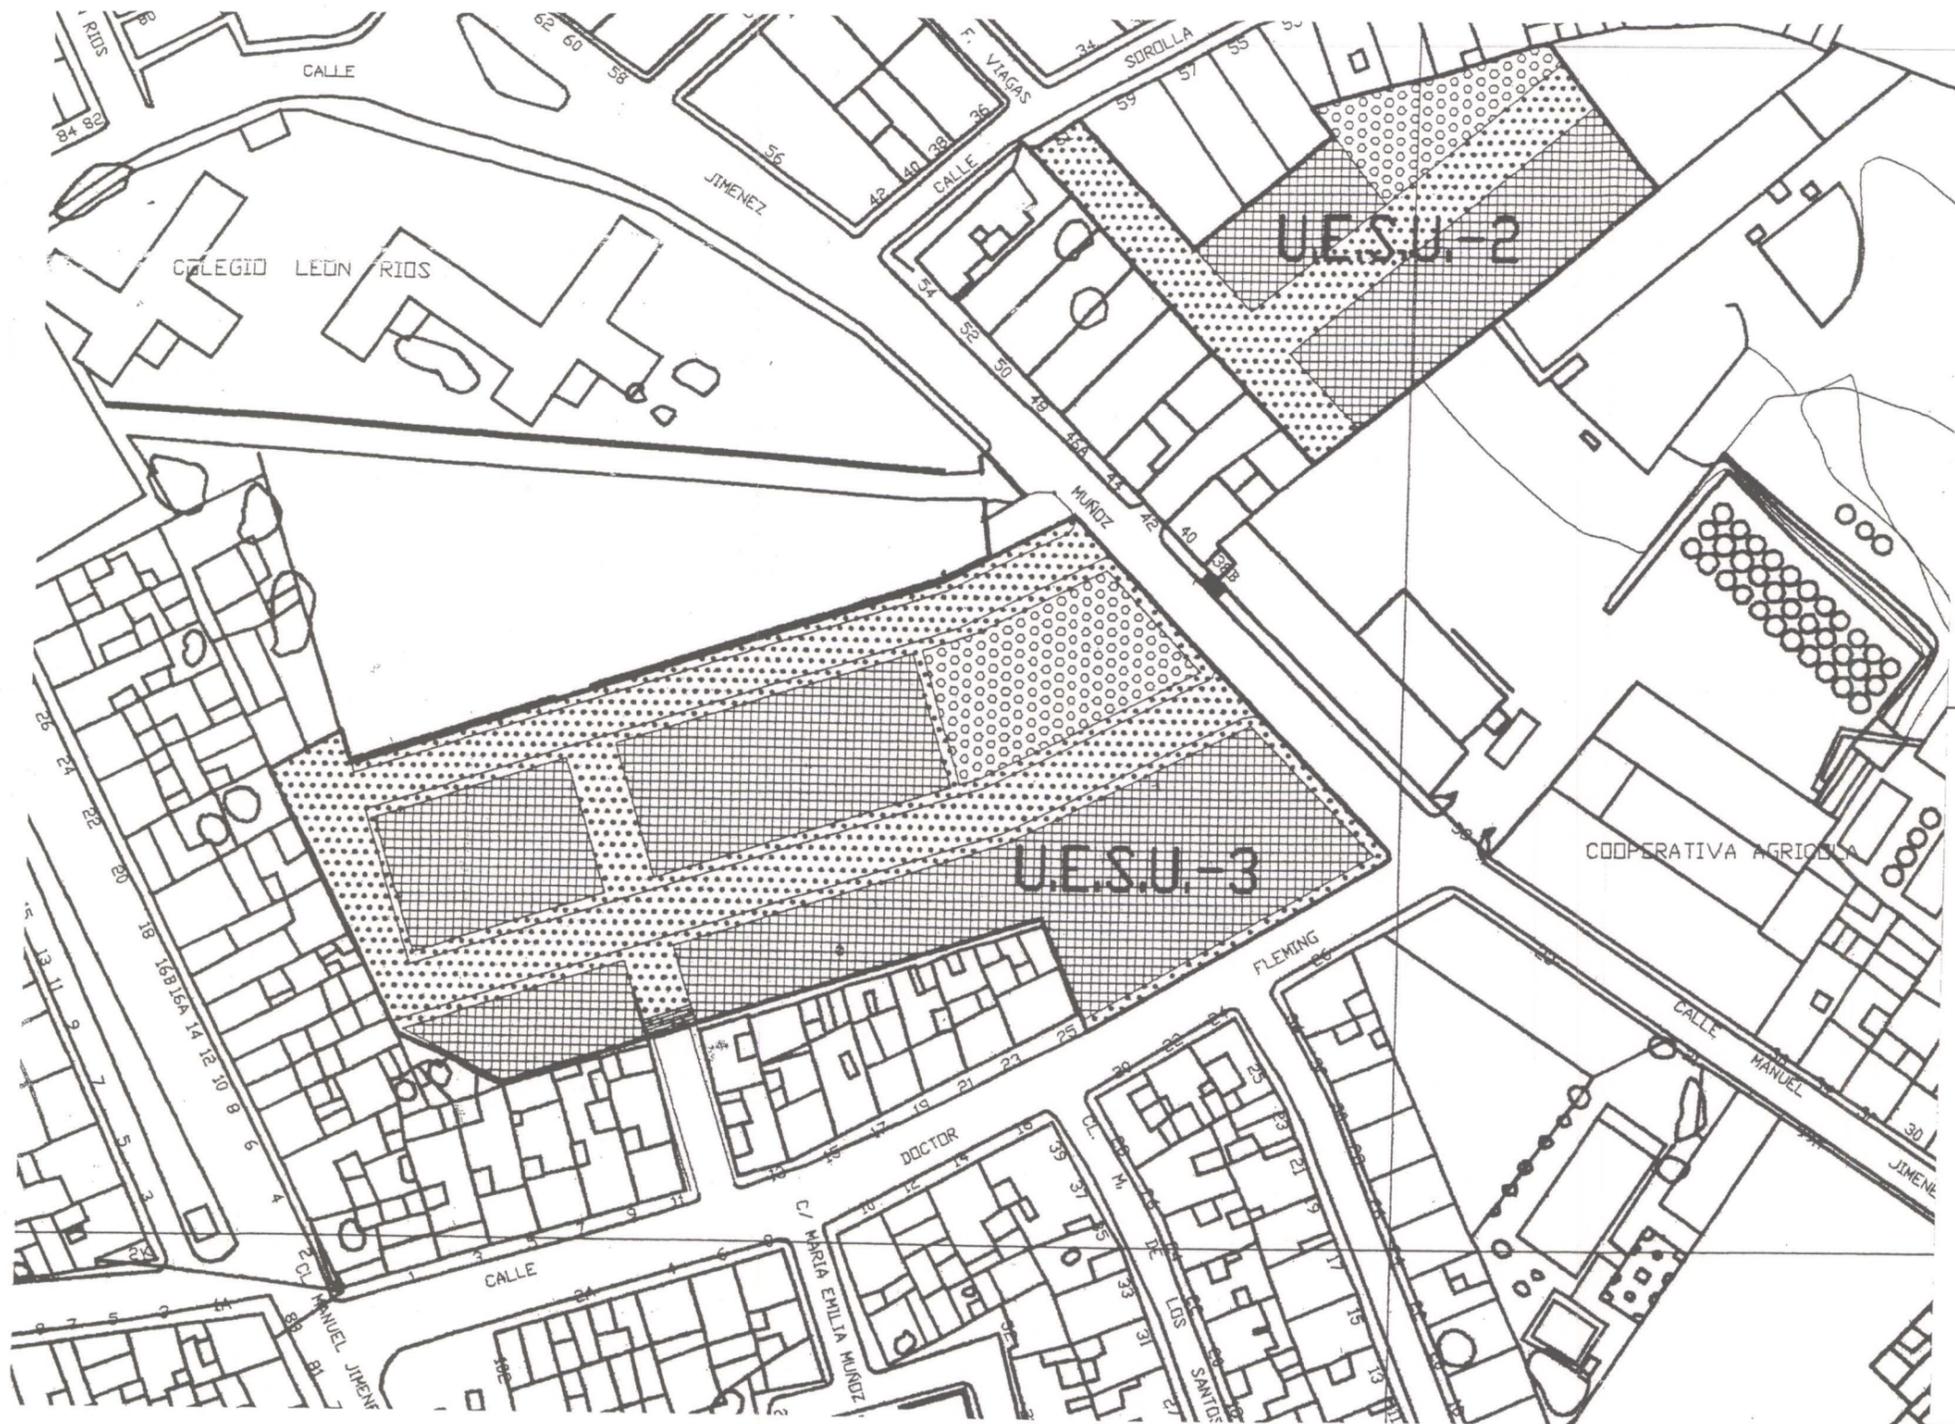

DOCUMENTO APROBADO INICIALMENTE POR EL PLENO MUNICIPAL EN
 19 JUL 2001
 La Secretaria General.


DOCUMENTO APROBADO PROVISIONALMENTE POR EL PLENO MUNICIPAL EN
 - 8 NOV 2001
 La Secretaria General.

DOCUMENTO APROBADO DEFINITIVAMENTE POR EL PLENO MUNICIPAL EN
 U.E.S.U. (UDS. DE EJECUCION EN SUELO URBANO) FEB. 2002
 La Secretaria General.

RESERVA DE SUELO PARA EQUIPAMIENTOS


- ESPACIOS LIBRES
- USO RESIDENCIAL
- S.I.P.S. USO CIVICO-SOCIAL
- S.I.P.S. USO DEPORTIVO
- S.I.P.S. USO DOCENTE
- RESERVA VIARIO

GUSAM		
MODIFICACIÓN PARCIAL DE LAS NORMAS SUBSIDIARIAS DE PLANEAMIENTO MUNICIPAL EN EL ÁMBITO DE LA U.E.S.U. Nº 3. EL VISO DEL ALCOR. SEVILLA		
FECHA: JUNIO/01	DETERMINACIONES PARA LA U.E.S.U. 3 PREVIAMENTE A LA MODIFICACION PUNTUAL	ESCALA: 1:1000
EXP. N.	 LA ARQUITECTO Reyes Gonzalez de Hoz	Delegacion de Urbanismo EL ALCALDE.
		PLANO N. 1

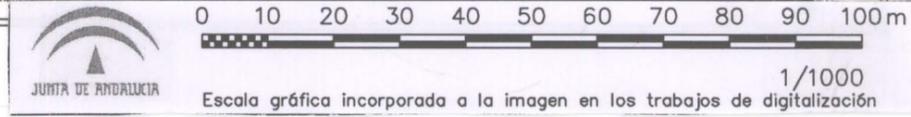

DETERMINACIONES EN SUELO URBANO		
	SUELO DE USO RESIDENCIAL	3546,8 m ²
	SUELO DE EQUIPAMIENTO: ZONA VERDE	864,0 m ²
	SUPERFICIE DE VIARIO	2.262,3 m ²
	SUPERFICIE TOTAL DE LA U.E.S.U. 3	6.673,1 m ²

SUPERFICIES DE MANZANA	
M.1	407,3 m ²
M.2	417,4 m ²
M.3	136,0 m ²
M.4	351,3 m ²
M.5	583,3 m ²
M.6	1014,4 m ²
M.7	637,1 m ²
TOTAL	3546,8 m ²

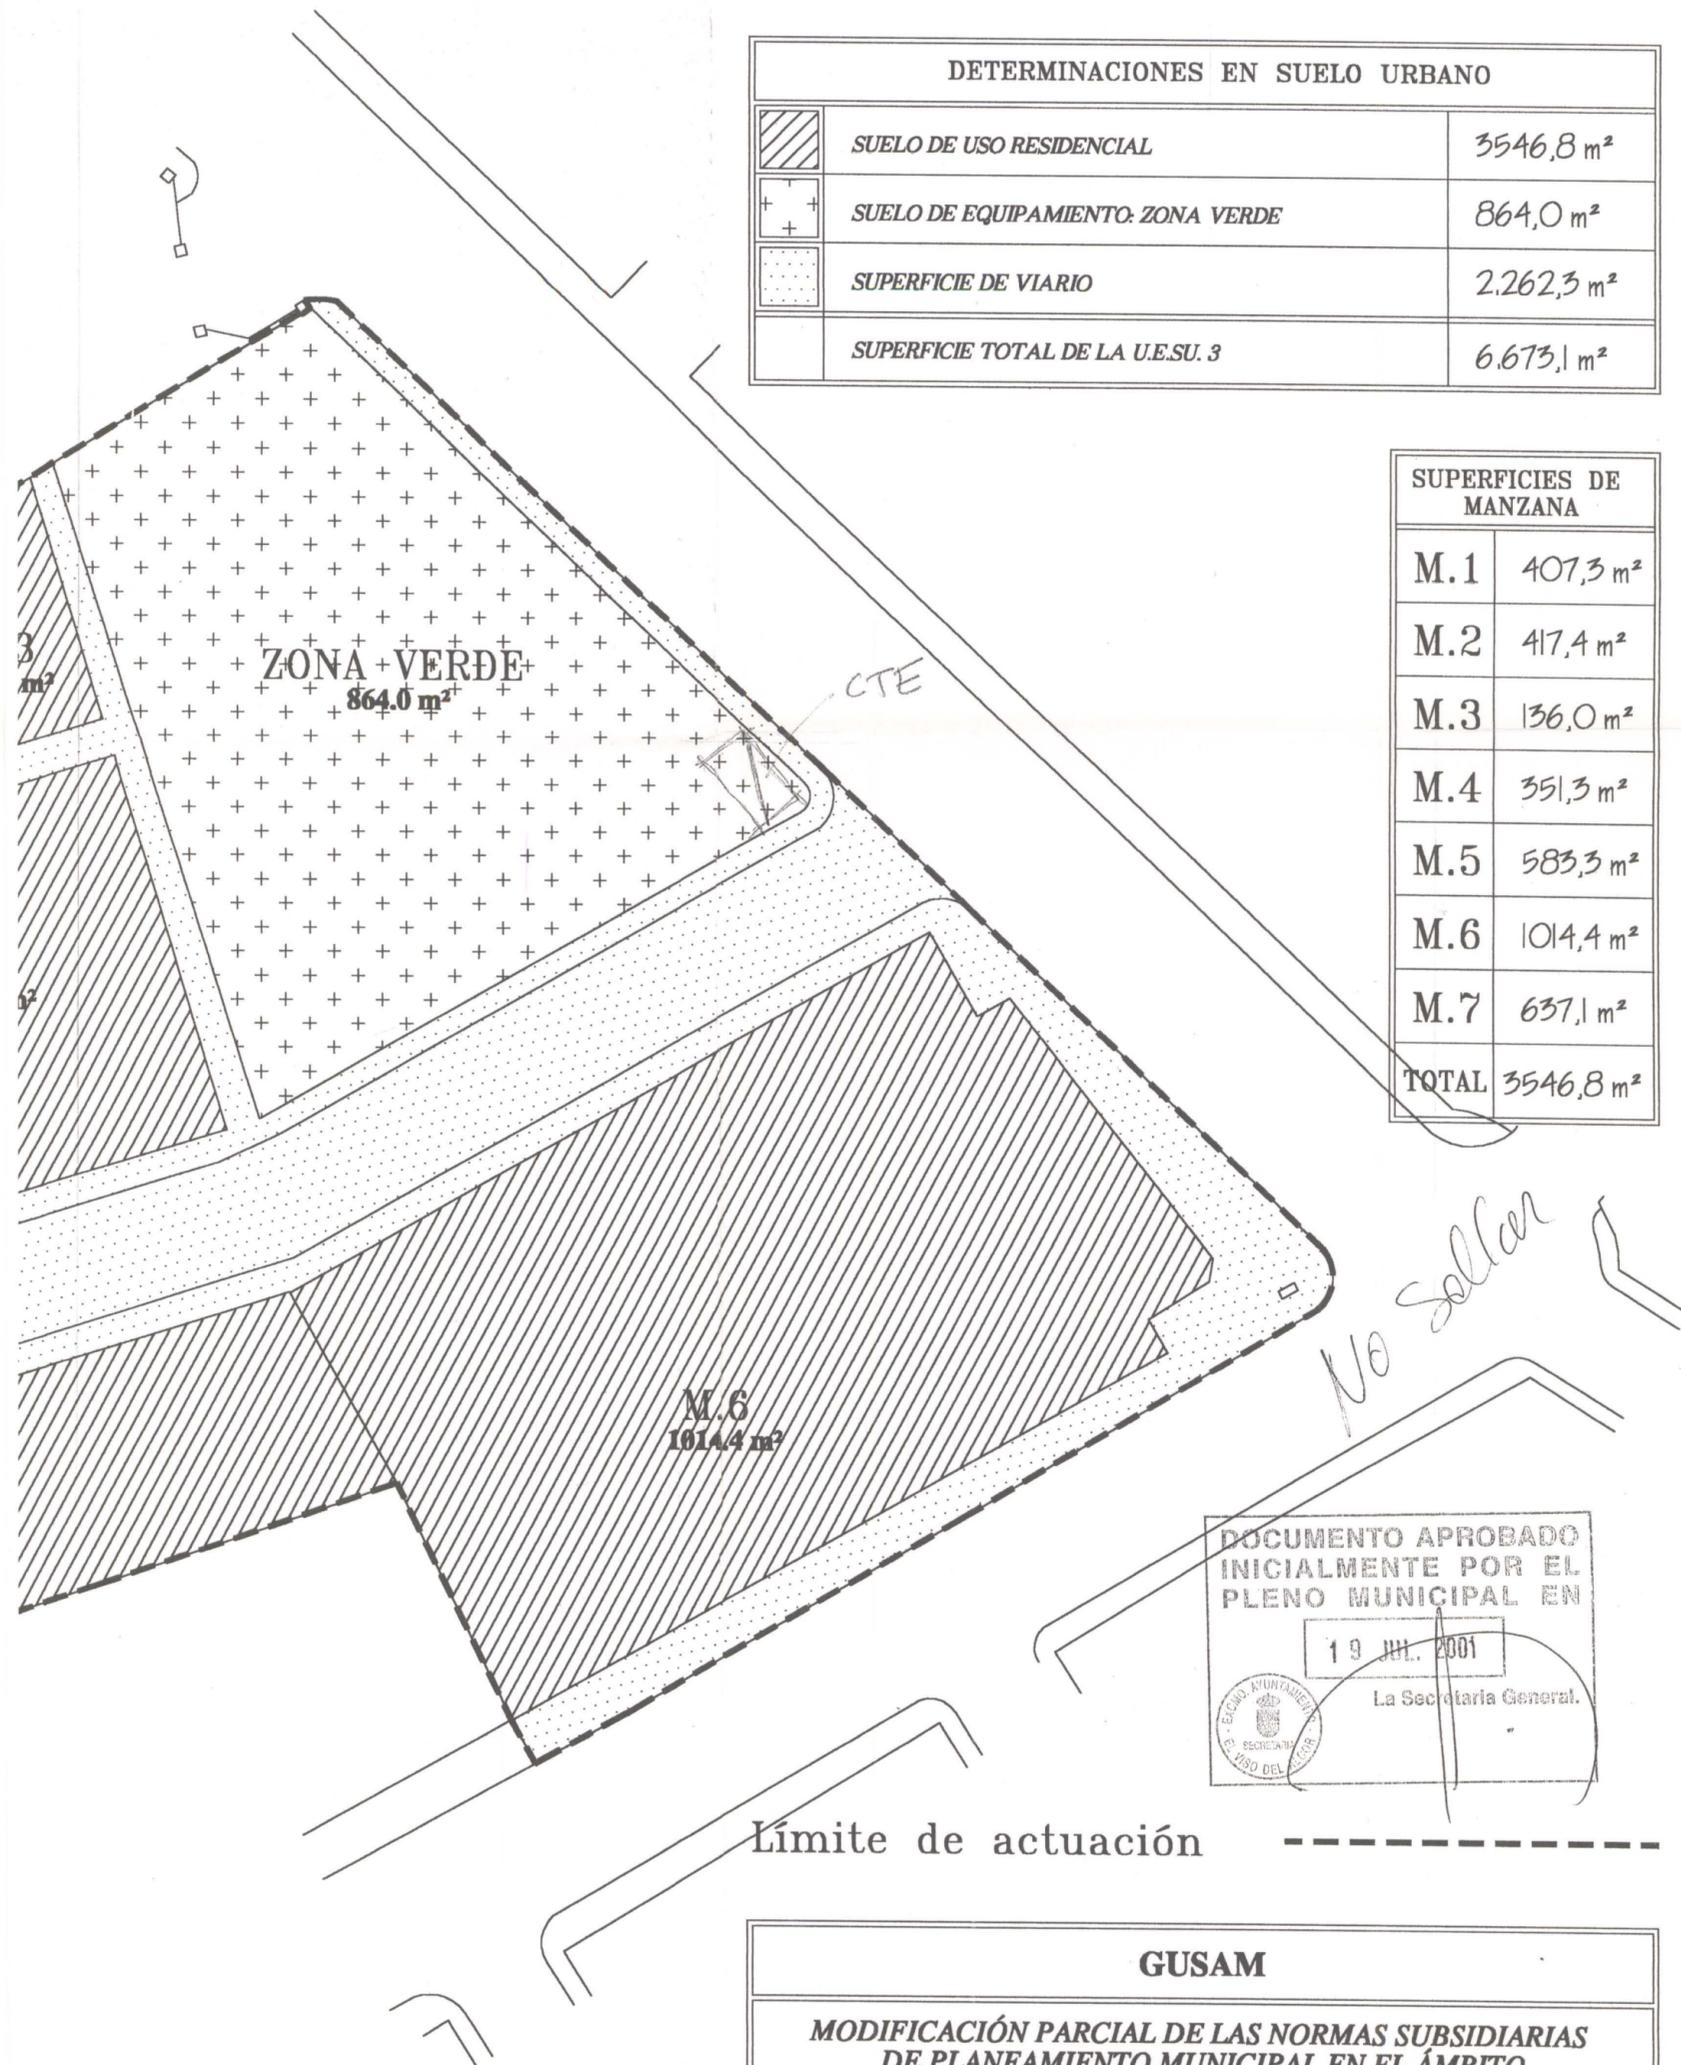

Límite de actuación -----

GUSAM		
MODIFICACIÓN PARCIAL DE LAS NORMAS SUBSIDIARIAS DE PLANEAMIENTO MUNICIPAL EN EL ÁMBITO DE LA U.E.S.U. Nº 3. EL VISO DEL ALCOR. SEVILLA		
FECHA: JUNIO/01	DETERMINACIONES PARA LA U.E.S.U. 3 TRAS LA MODIFICACION PUNTUAL	ESCALA: 1:300
EXP. N. LA ARQUITECTO. Rafael Vázquez de Castro	Delegación de Urbanismo EL ALCALDE.	PLANO N. 2